




Rathausgasse




ERWEITERUNG RATHAUS OFTERDINGEN - GLÜCK+PARTNER GMBH FREIE ARCHITEKTEN BDA

GRUNDRISS 1.OBERGESCHOSS

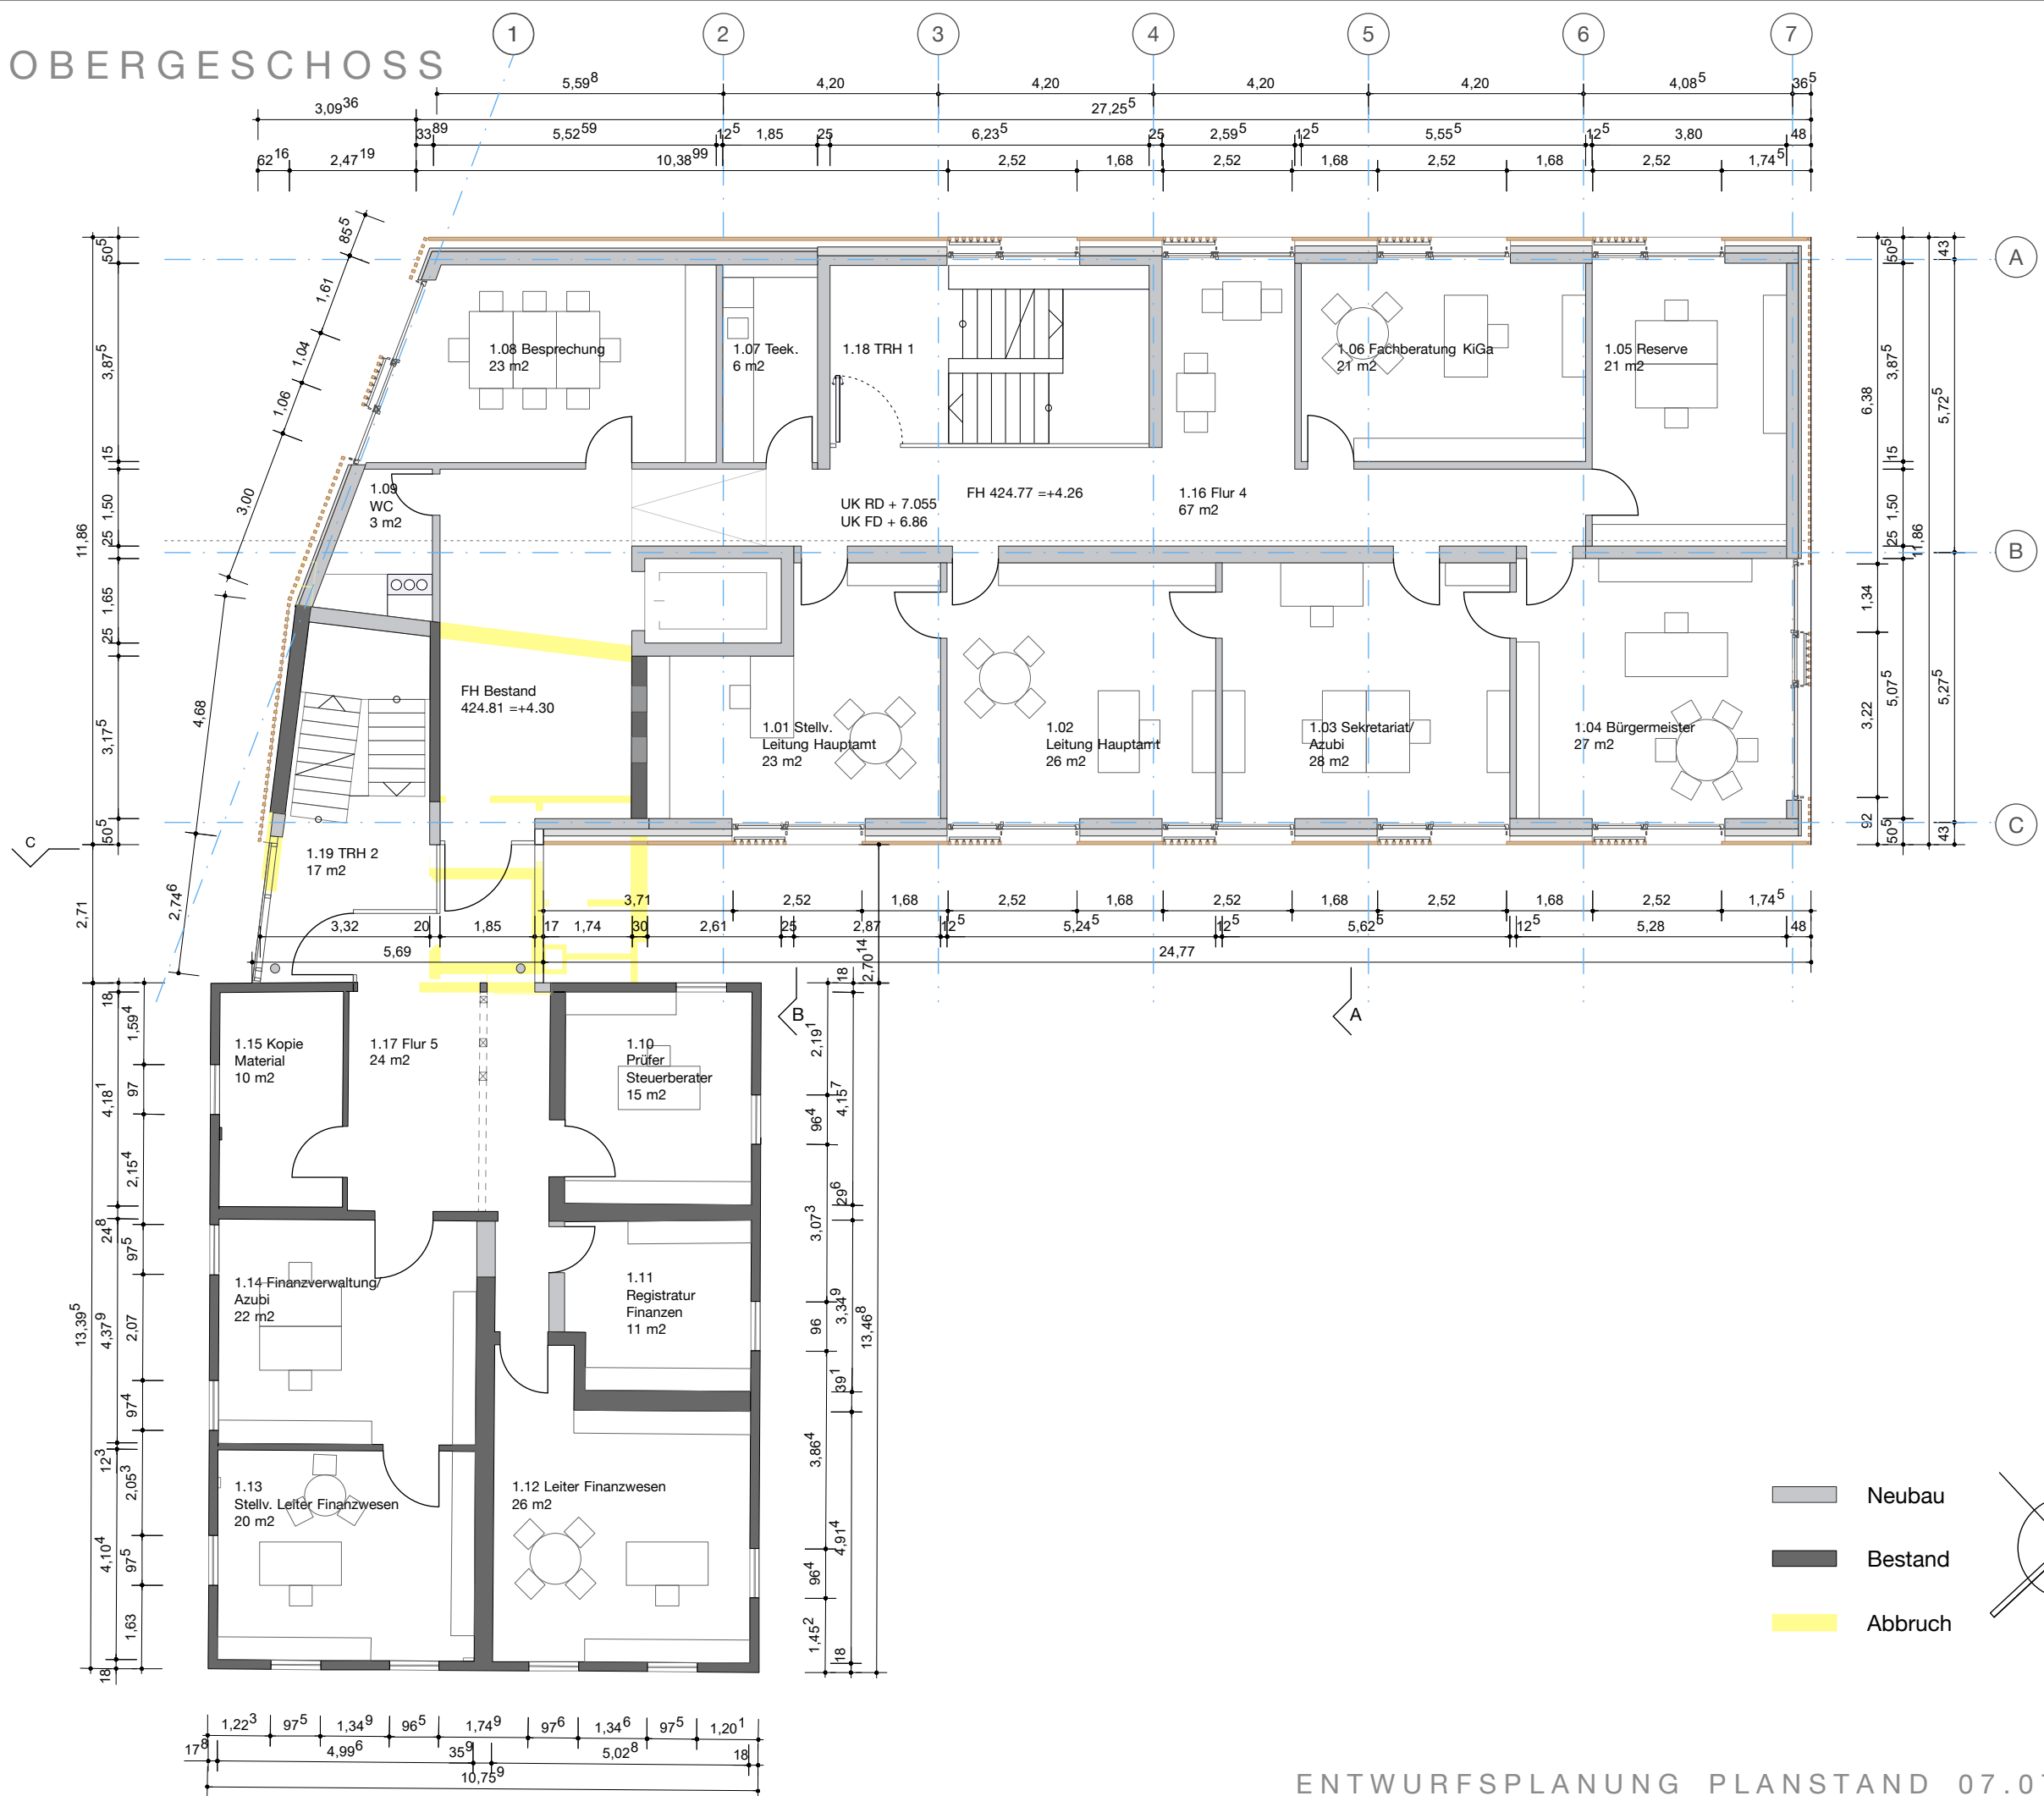


ENTWURFSPLANUNG PLANSTAND 07.07.2021

GRUNDRISS 2.OBERGESCHOSS

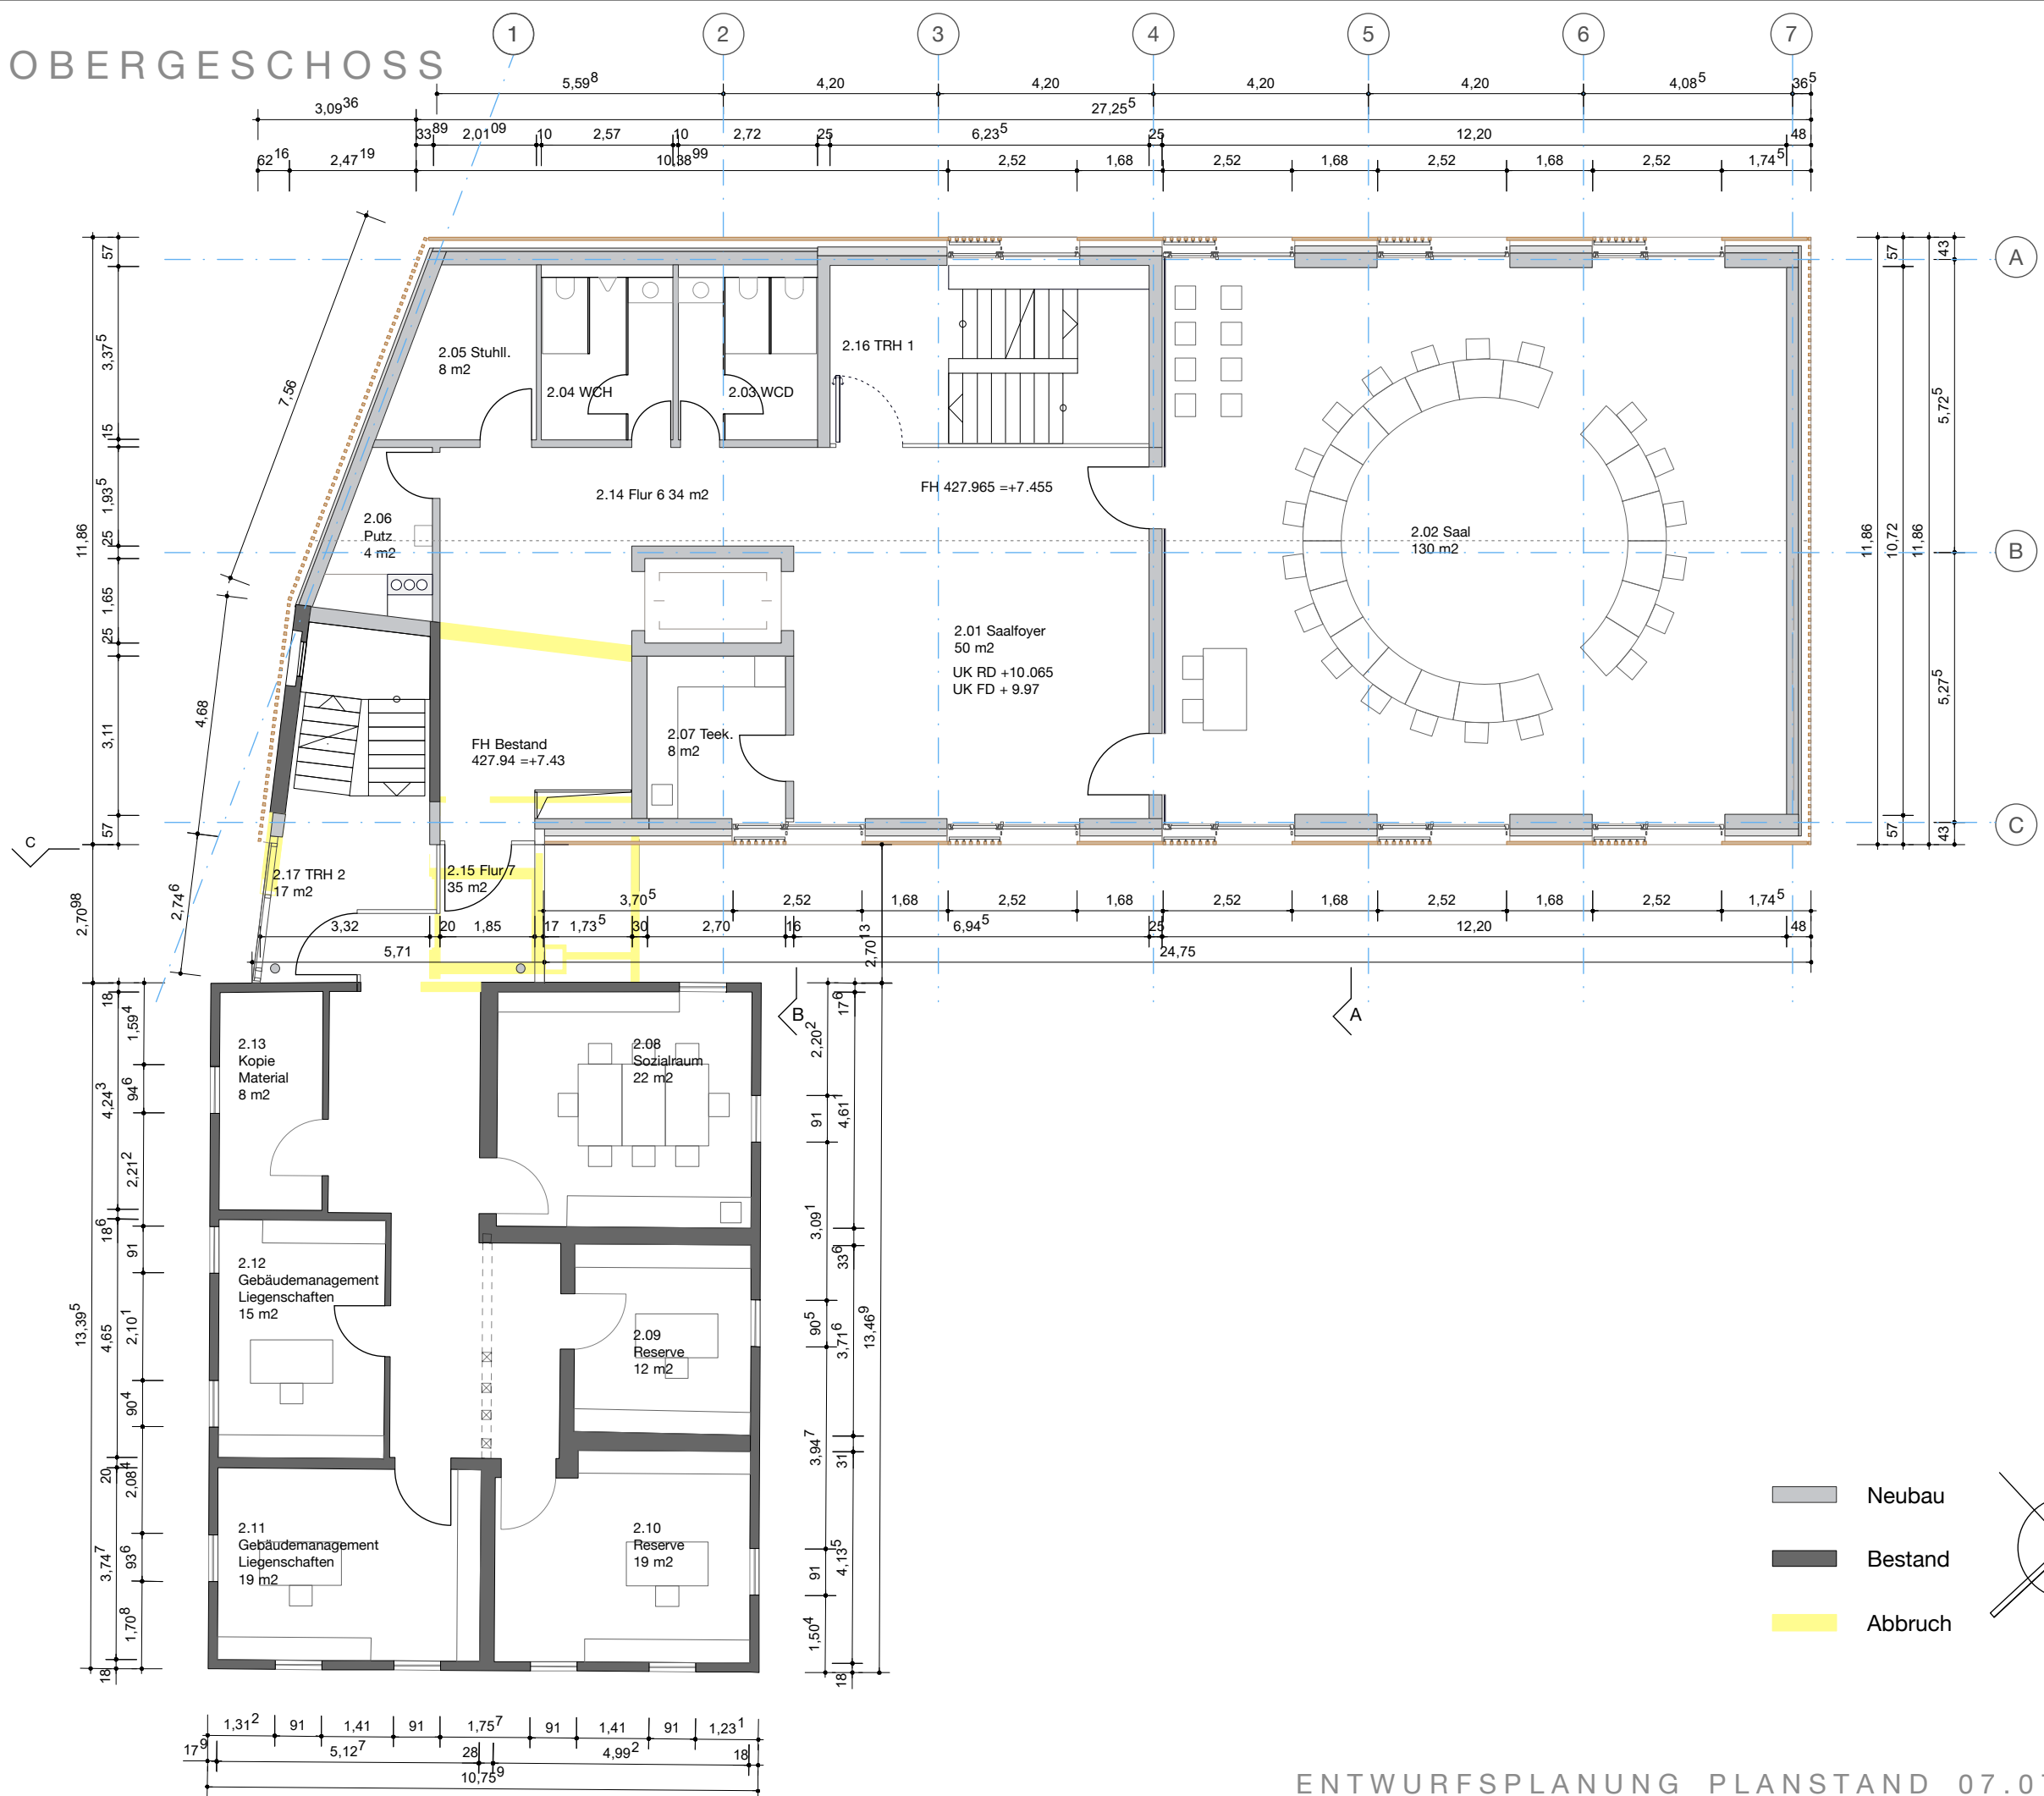


ENTWURFSPLANUNG PLANSTAND 07.07.2021

GRUNDRISS DACHGESCHOSS

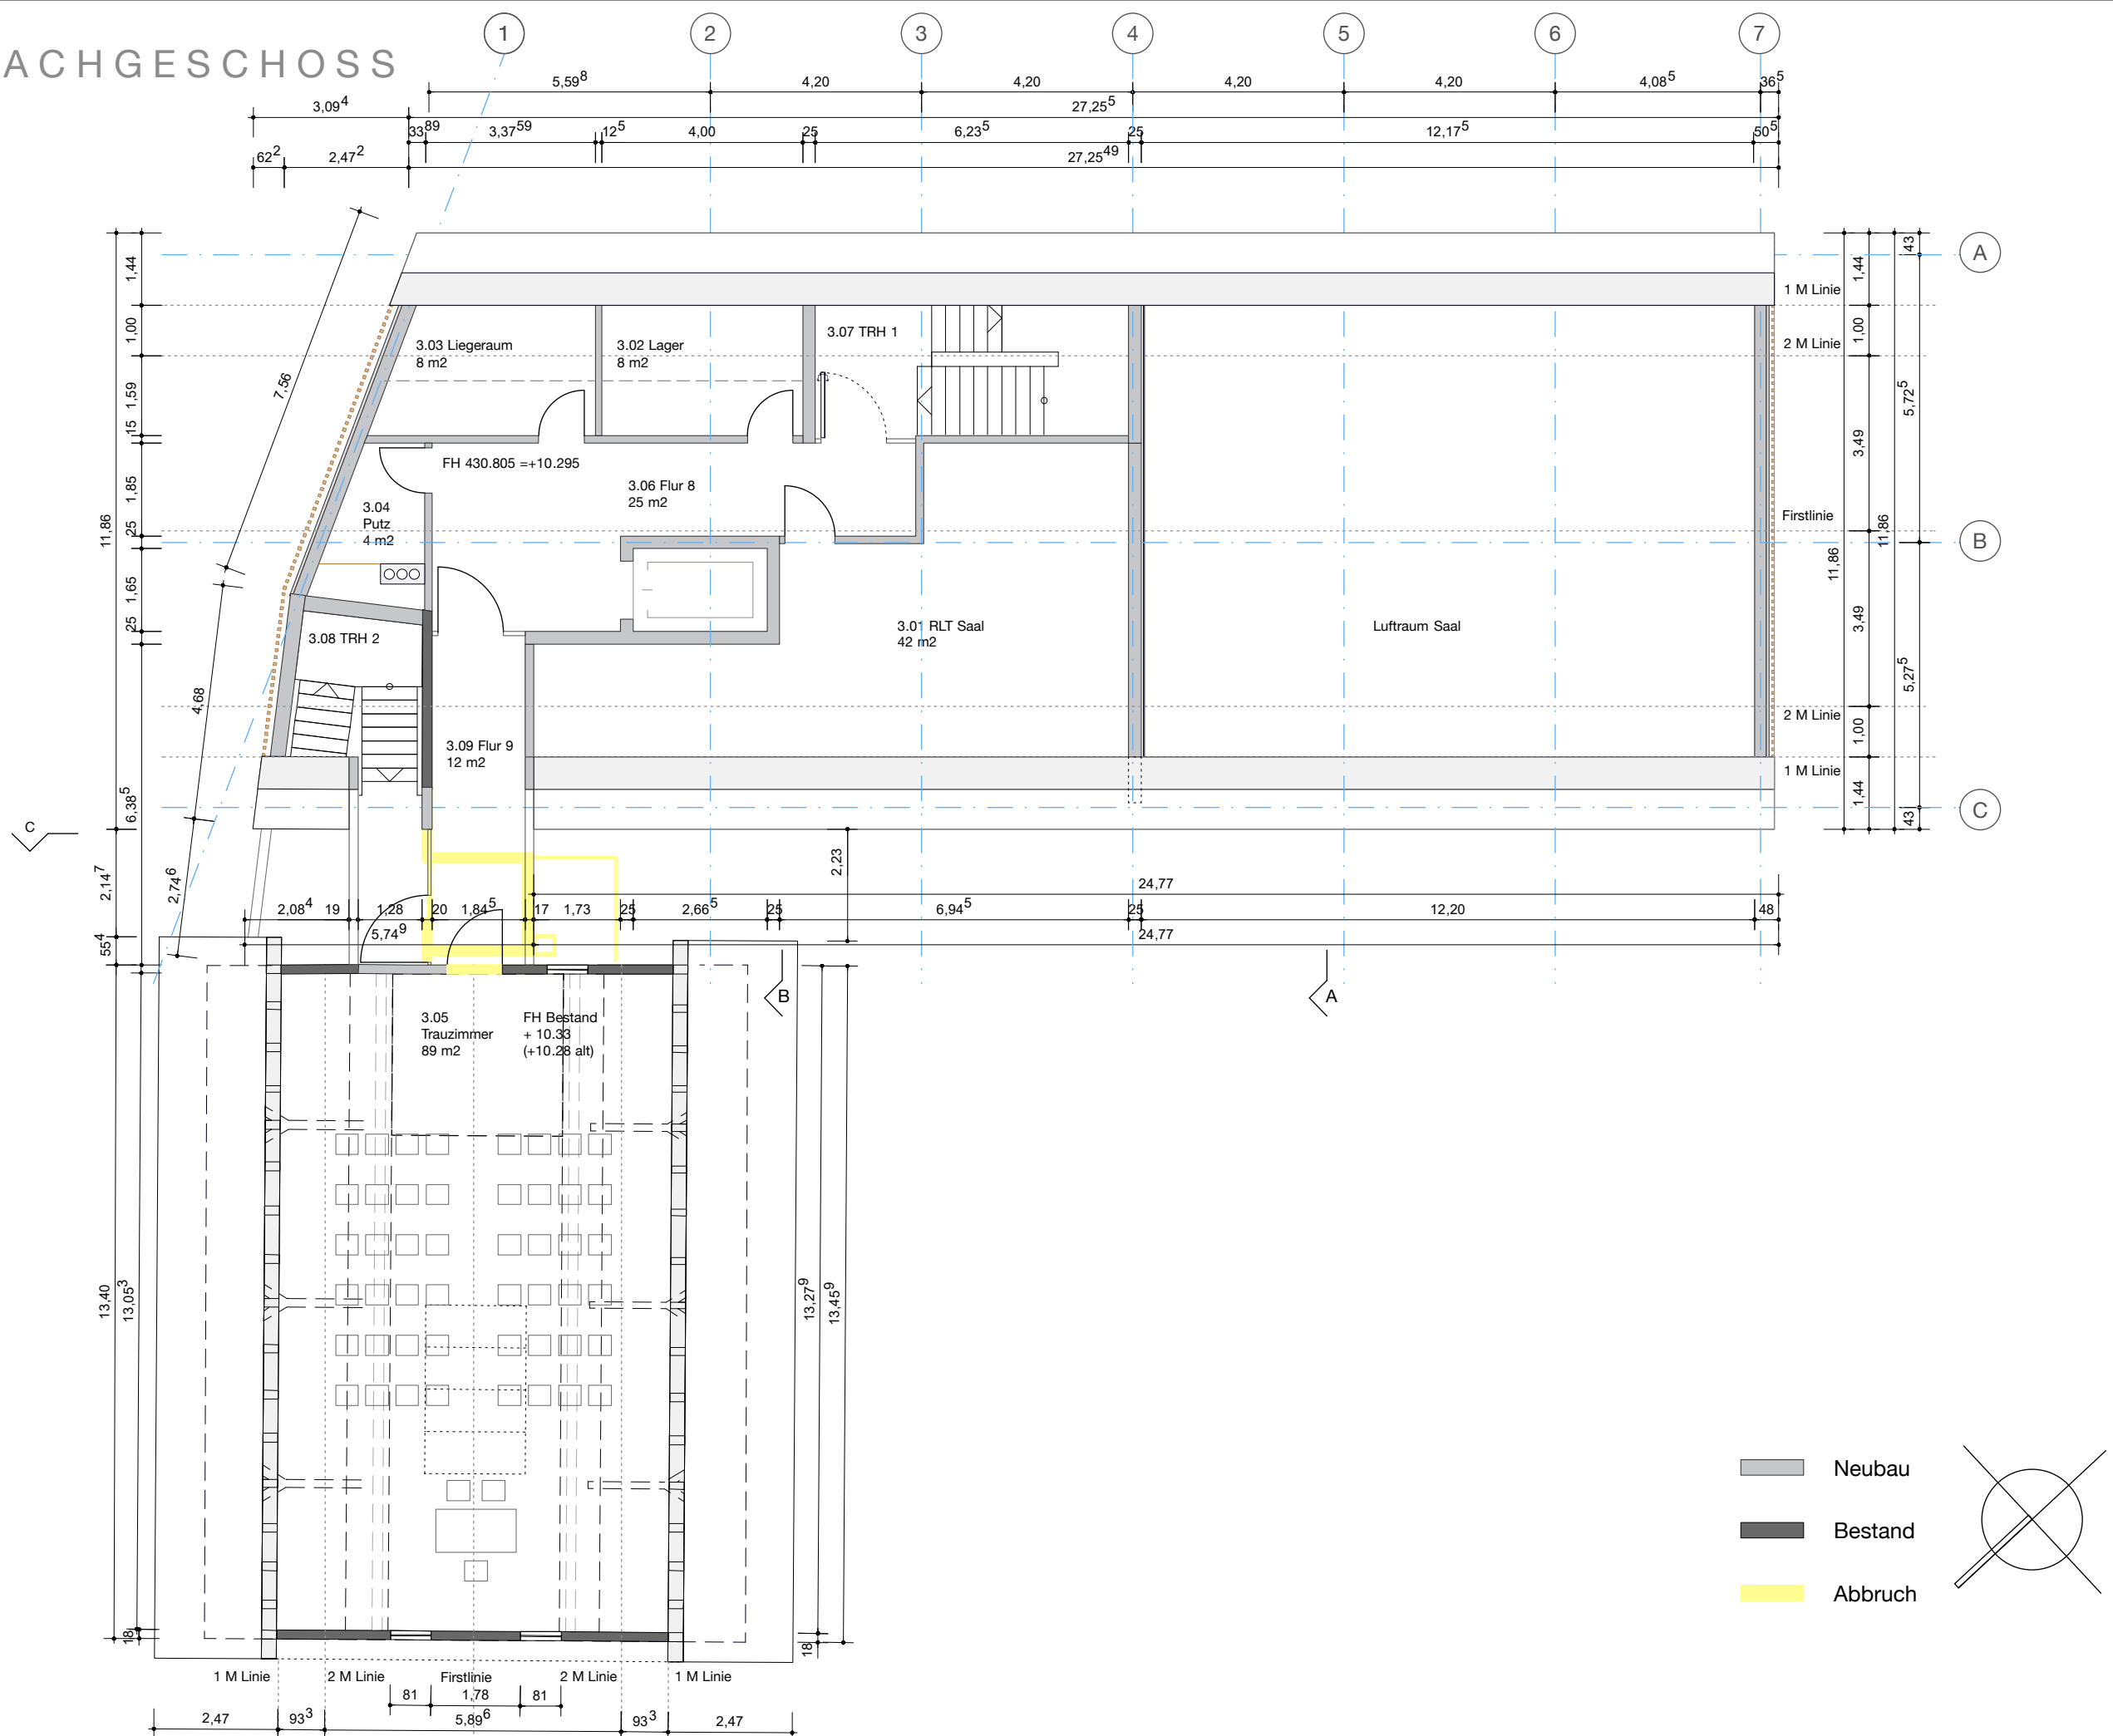


ENTWURFSPLANUNG PLANSTAND 07.07.2021

GRUNDRISS UNTERGESCHOSS

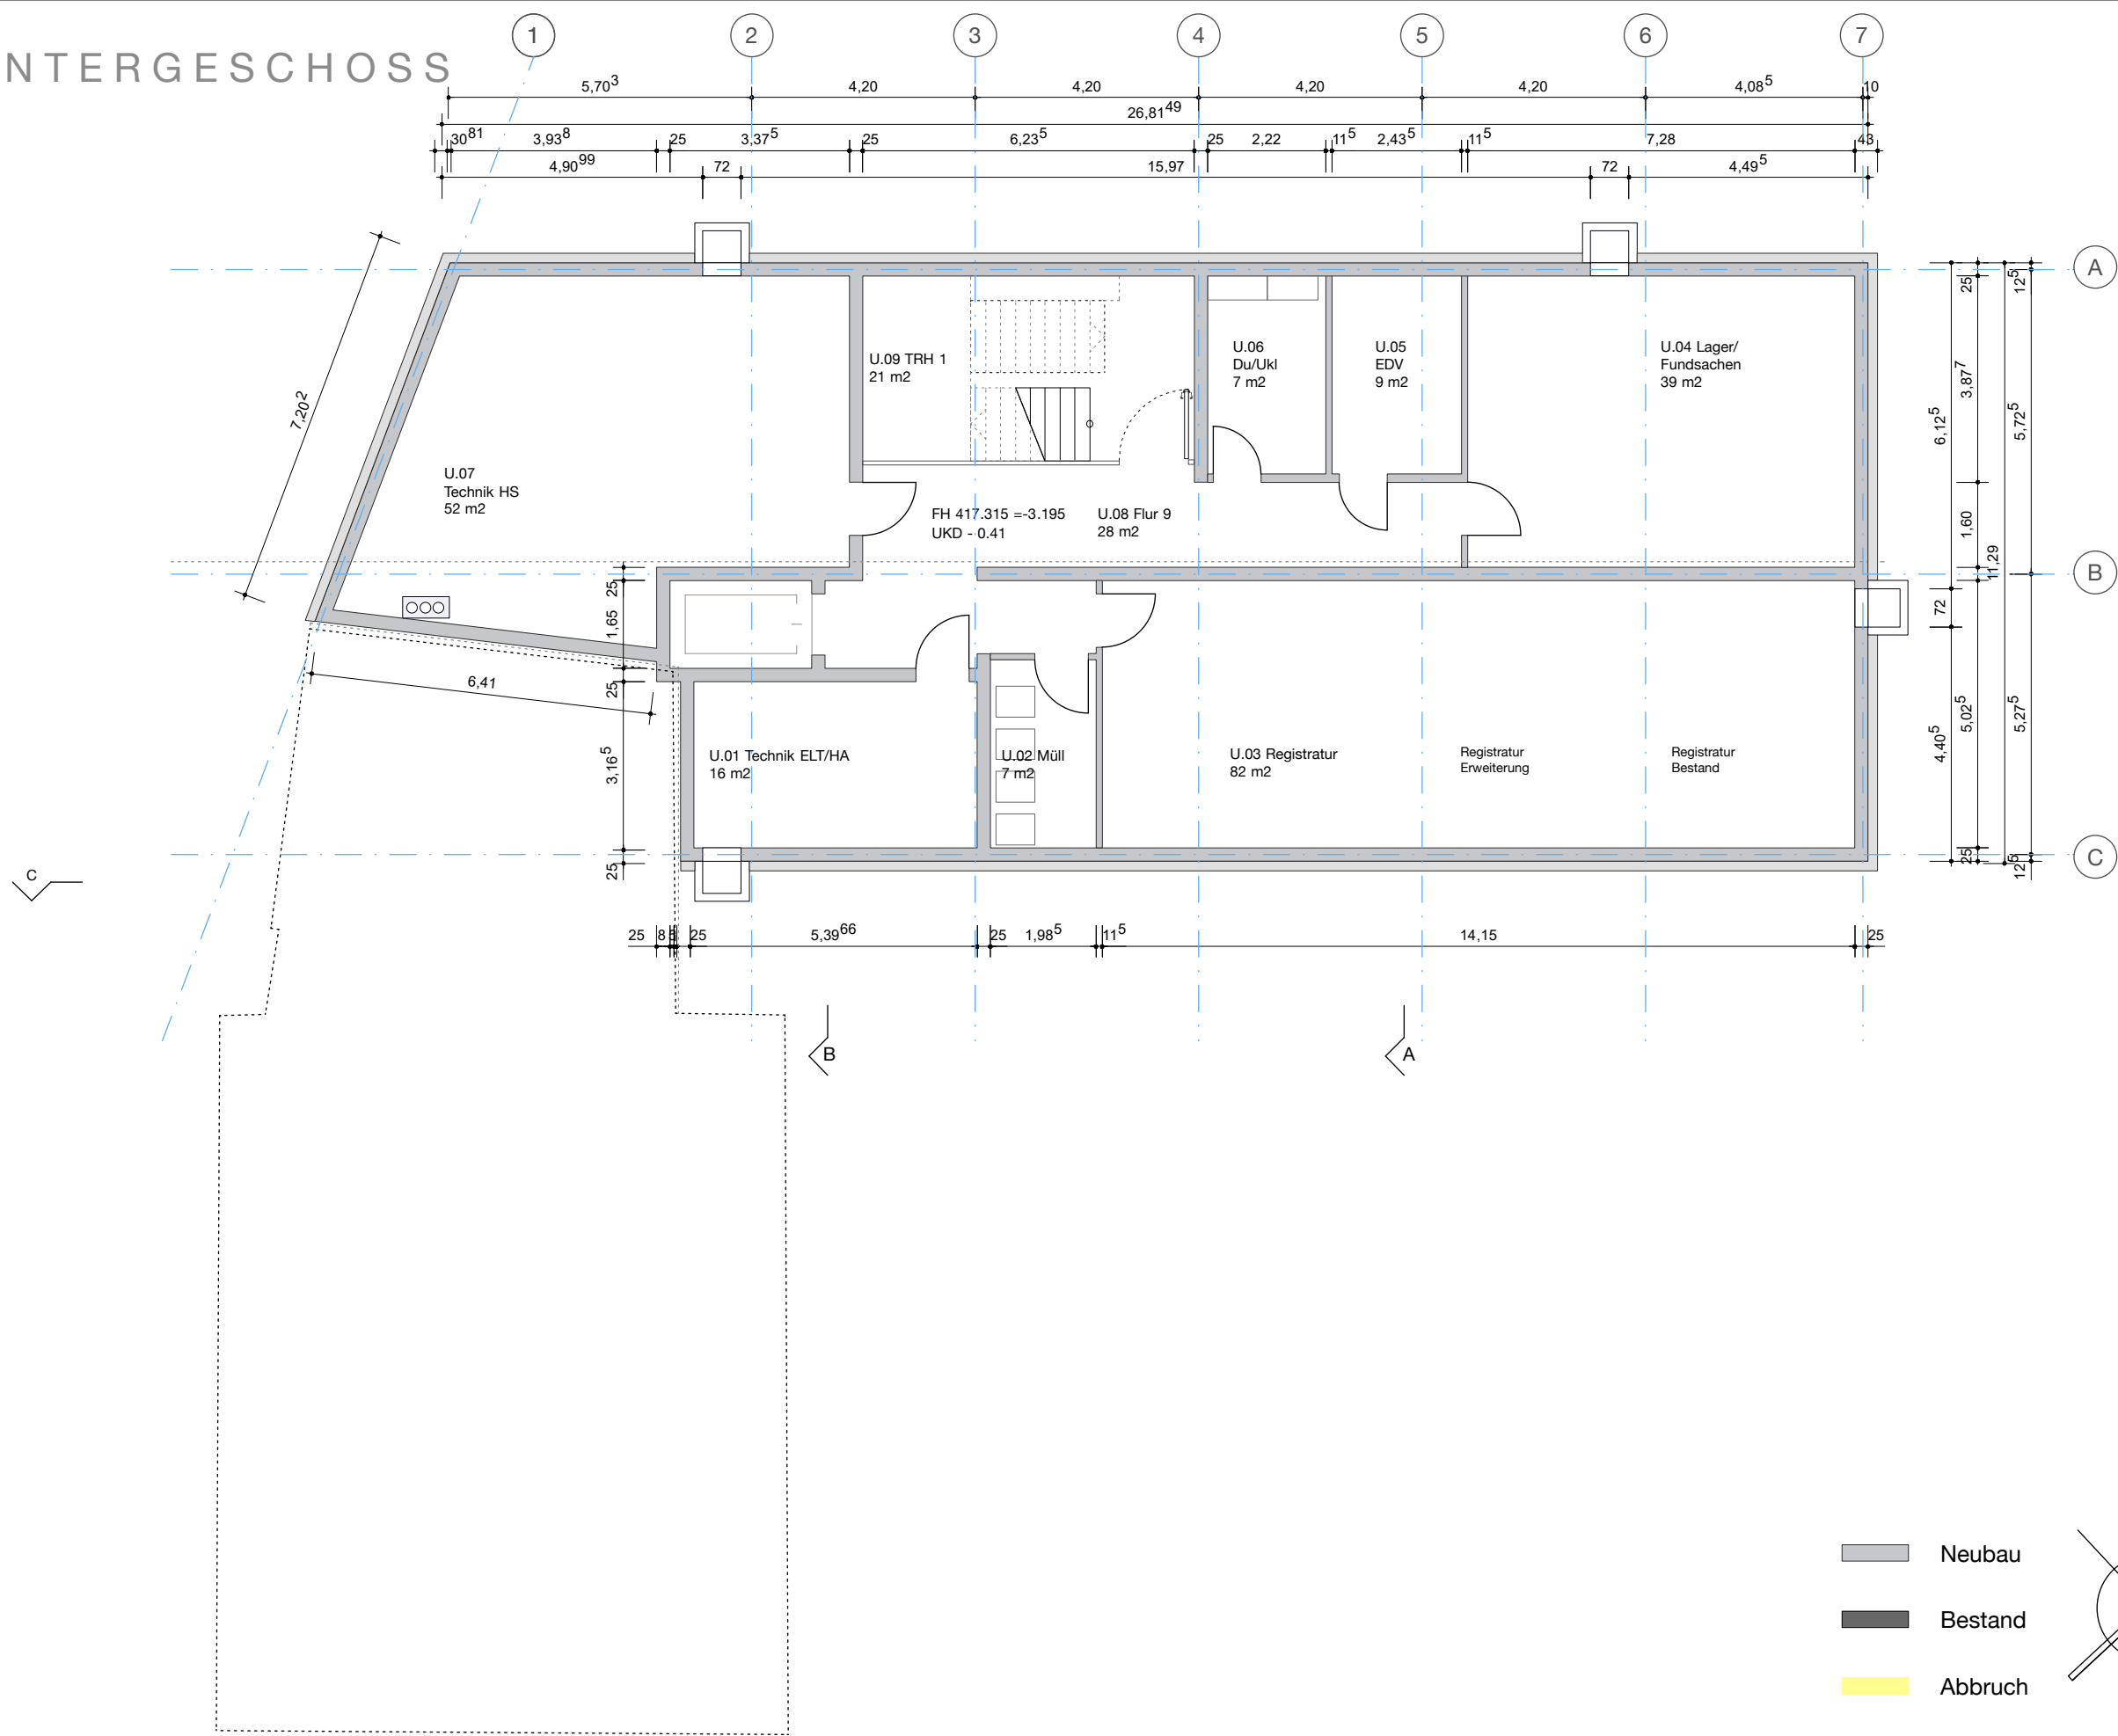

ENTWURFSPLANUNG PLANSTAND 07.07.2021


SCHNITT A

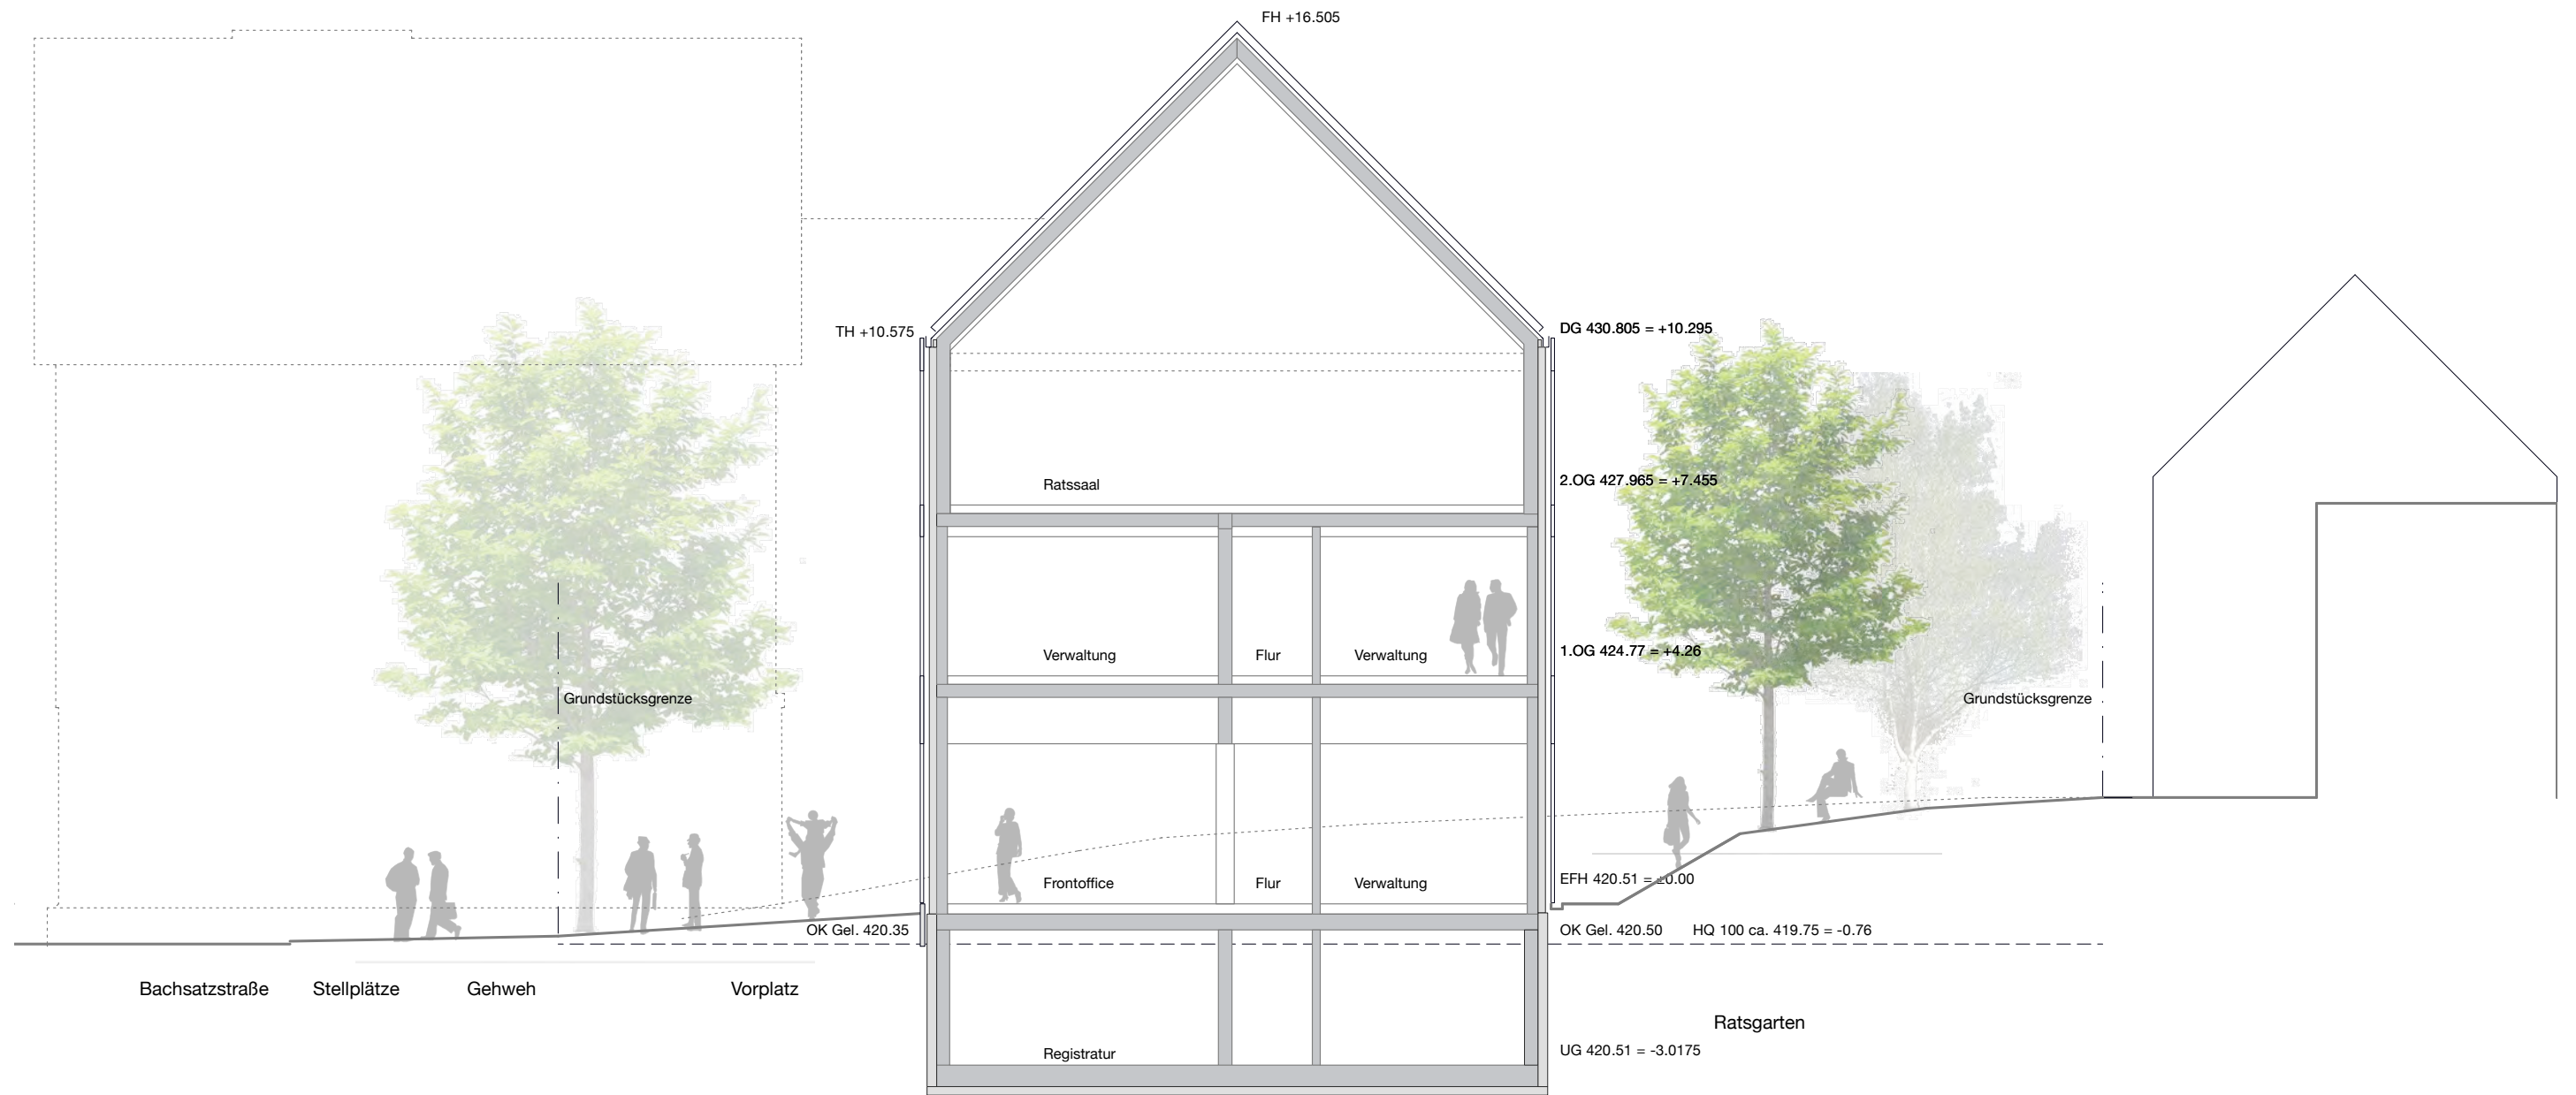

ENTWURFSPLANUNG PLANSTAND 07.07.2021


ERWEITERUNG RATHAUS OFTERDINGEN - GLÜCK+PARTNER GMBH FREIE ARCHITEKTEN BDA

SCHNITT B

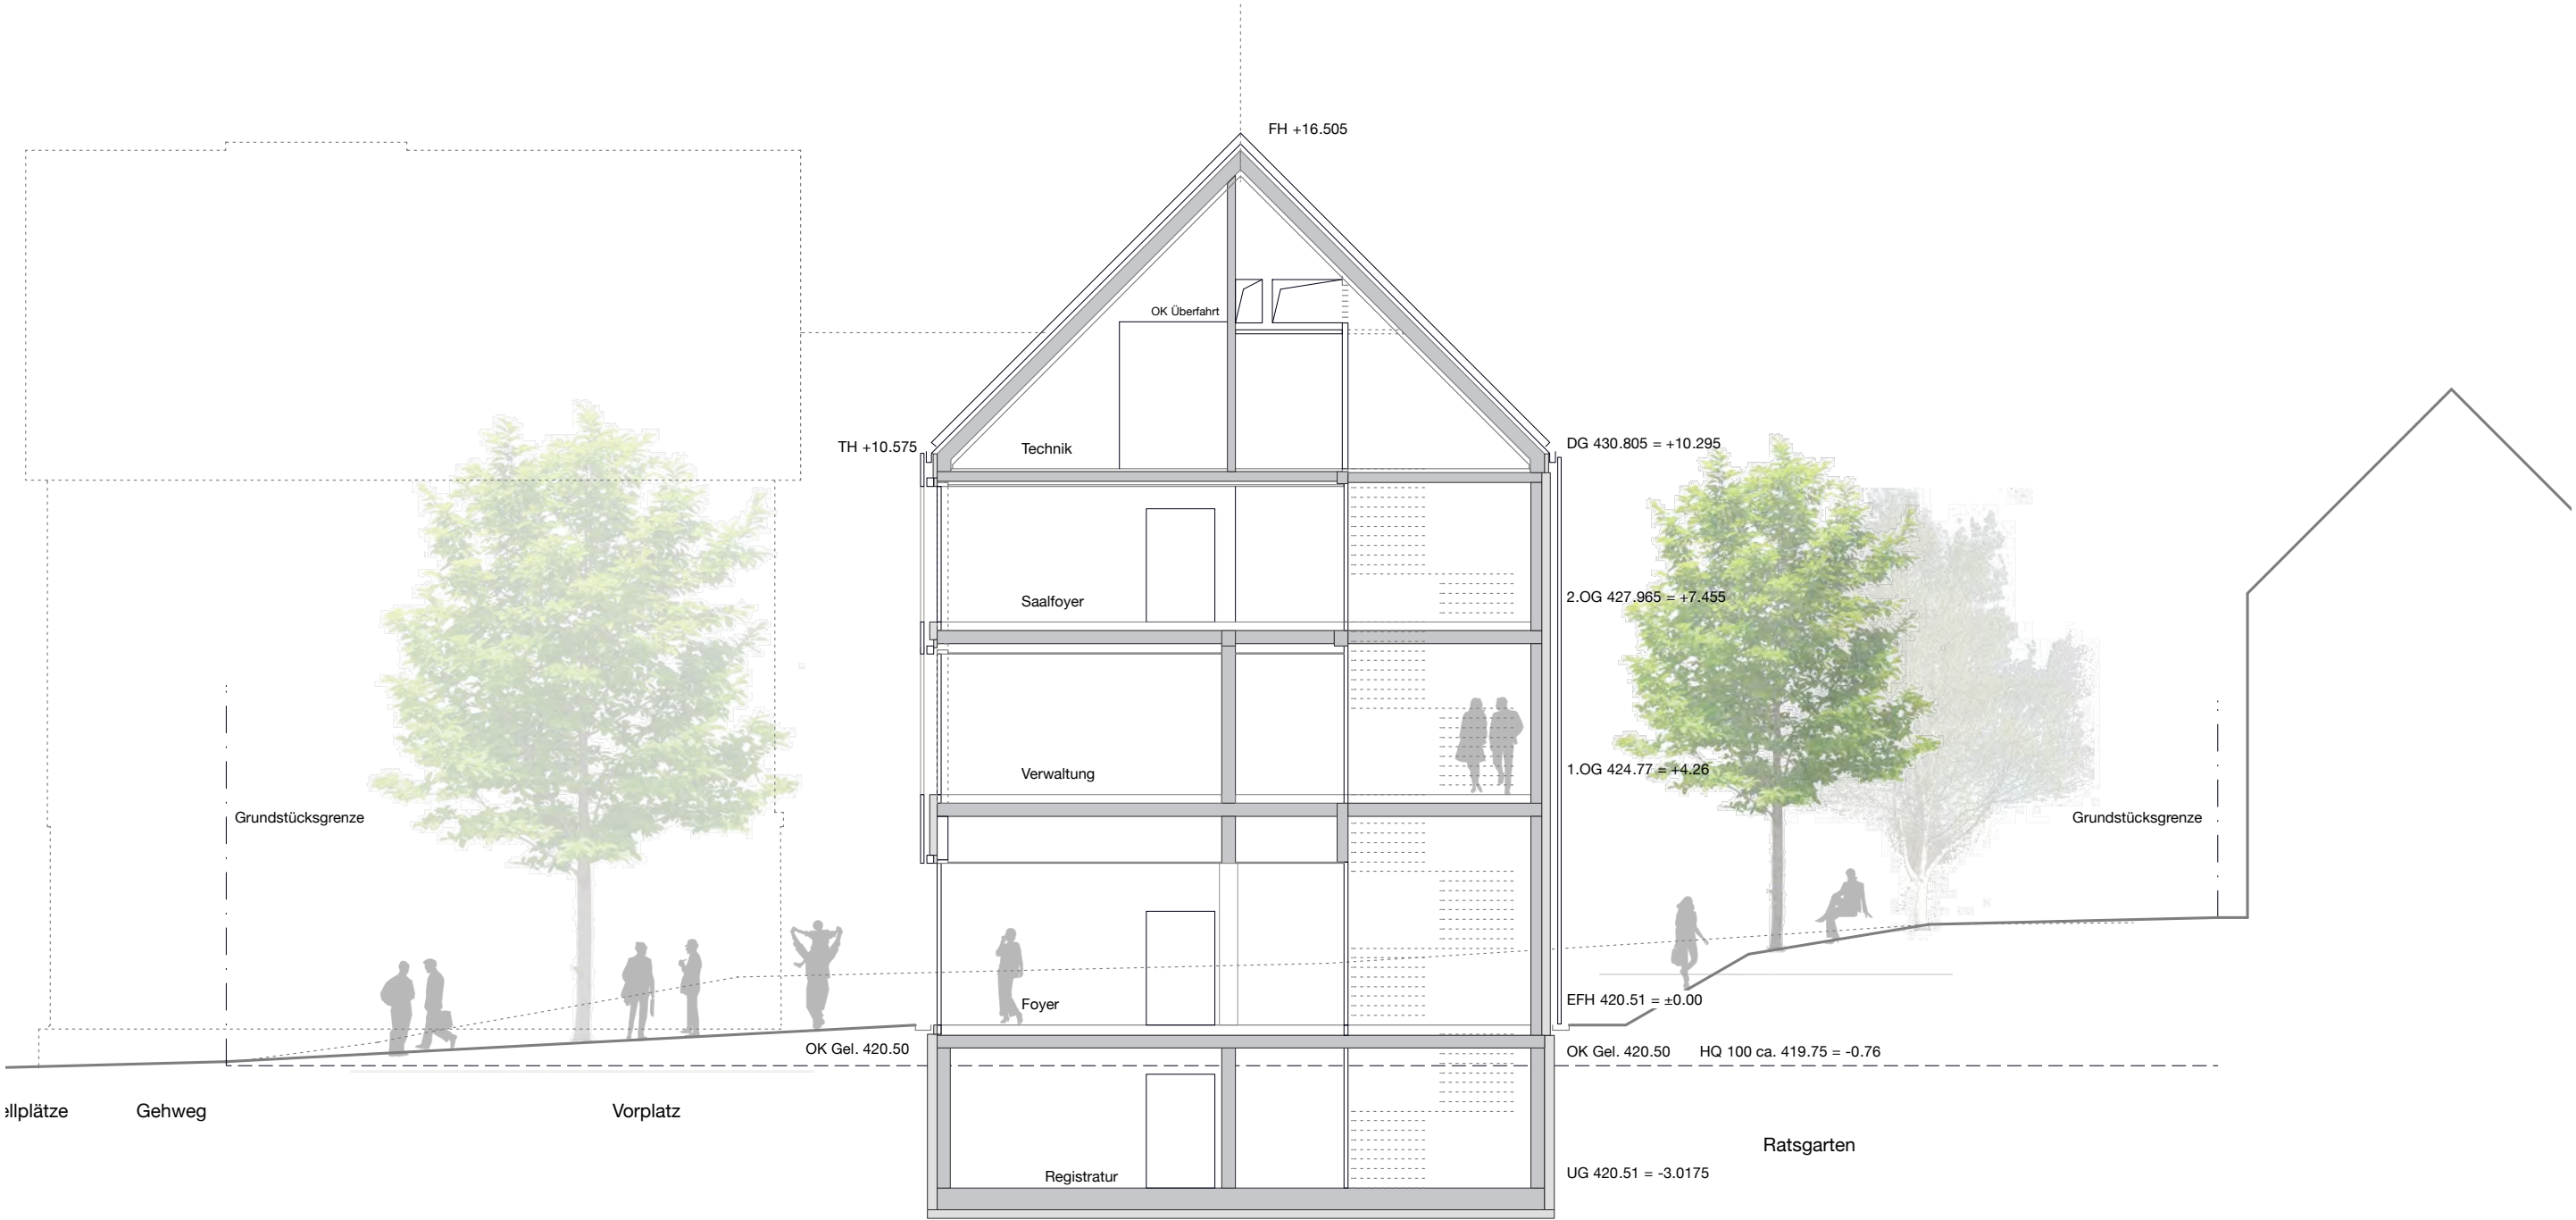

ENTWURFSPLANUNG PLANSTAND 07.07.2021

SCHNITT C

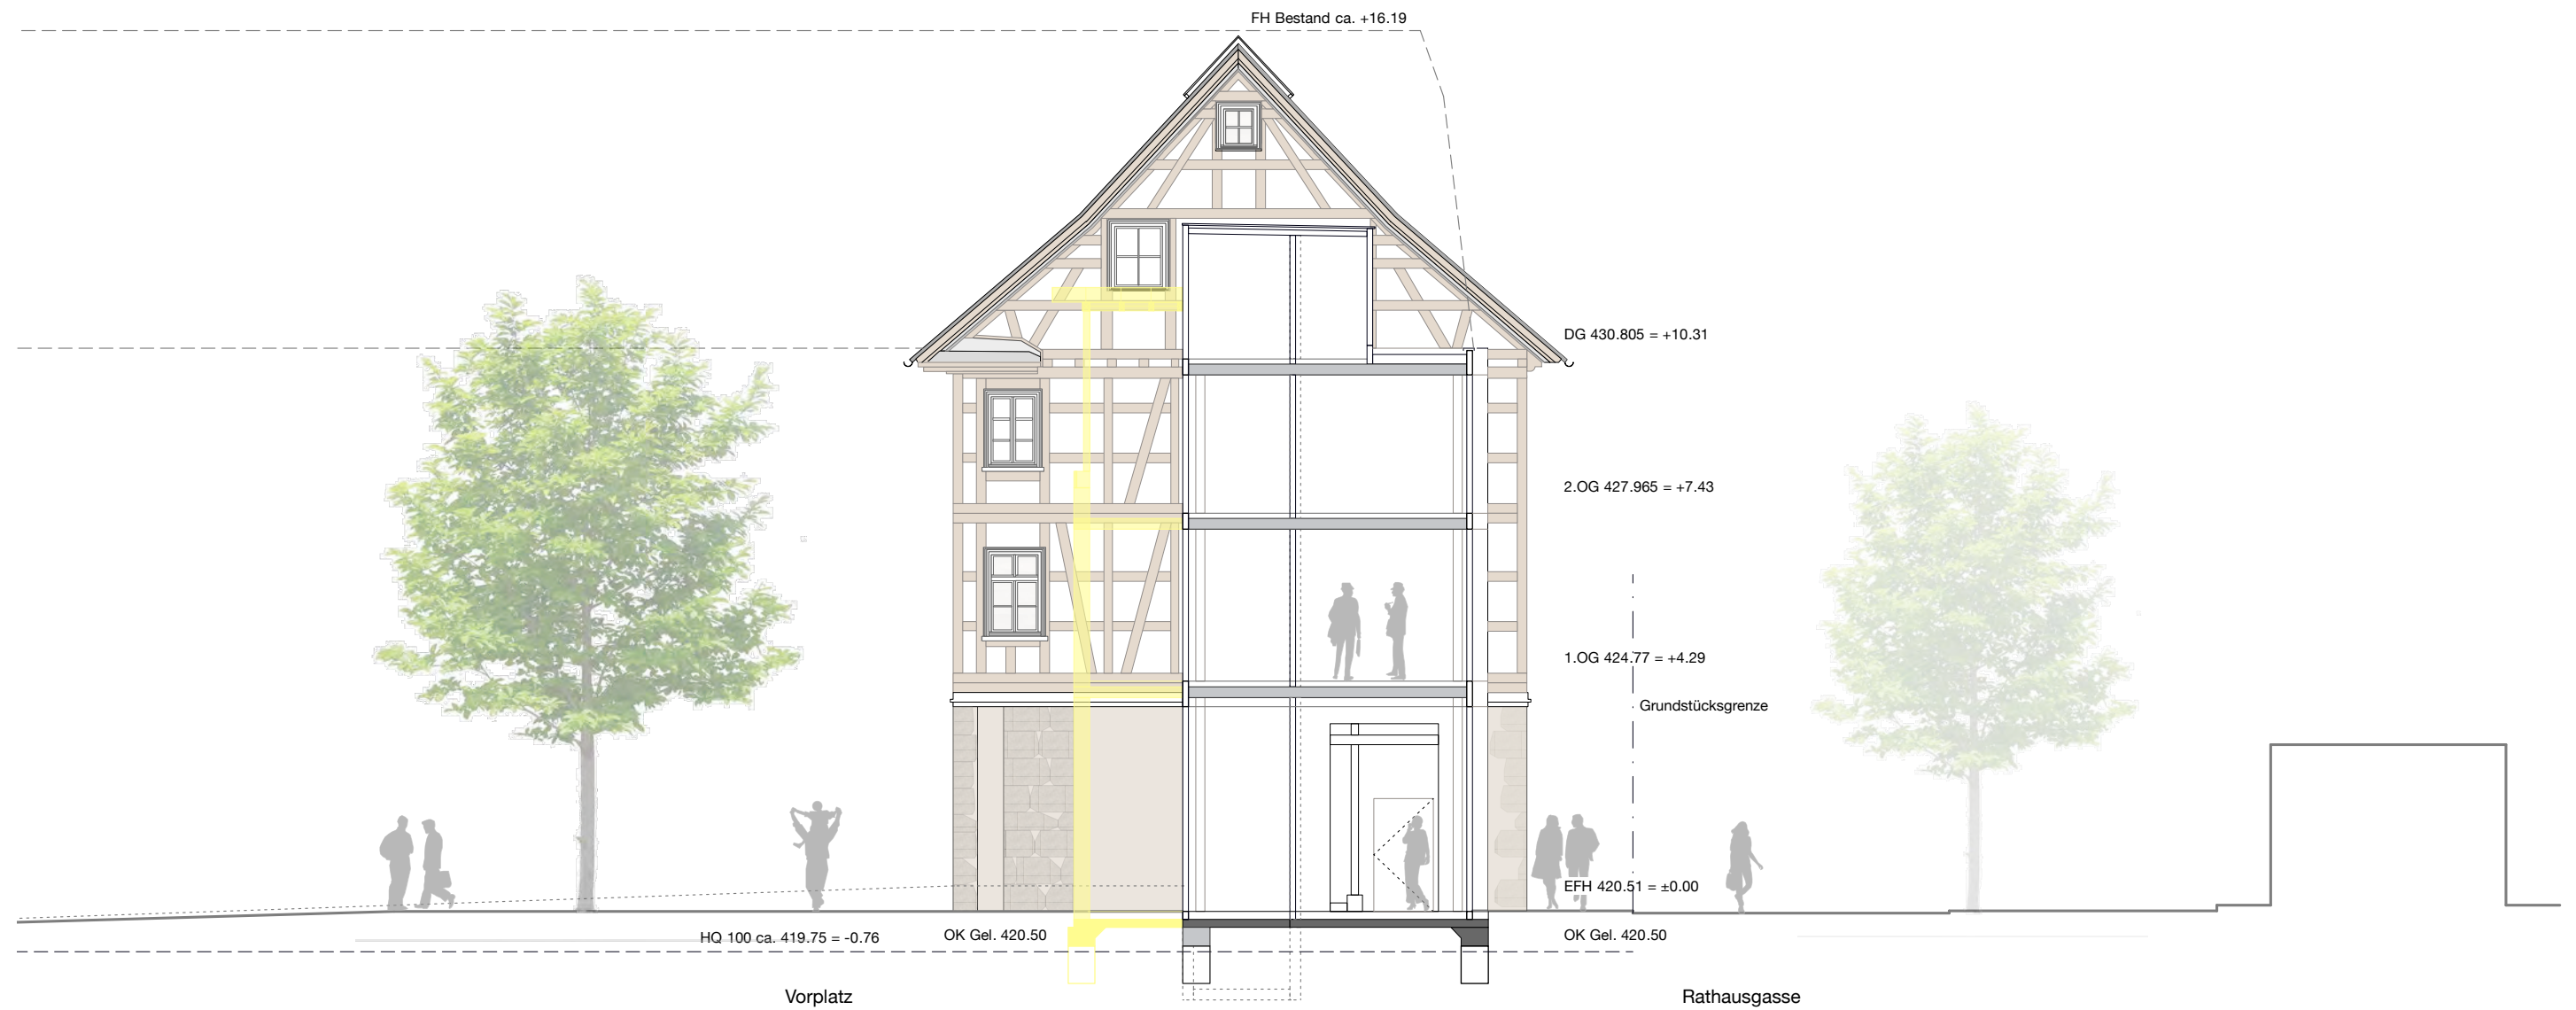

ENTWURFSPLANUNG PLANSTAND 07.07.2021


ERWEITERUNG RATHAUS OFTERDINGEN - GLÜCK+PARTNER GMBH FREIE ARCHITEKTEN BDA

ANSICHT NORDWEST VARIANTE KERAMIKFASSADE



ENTWURFSPLANUNG PLANSTAND 07.07.2021

ANSICHT SÜDWEST VARIANTE KERAMIKFASSADE

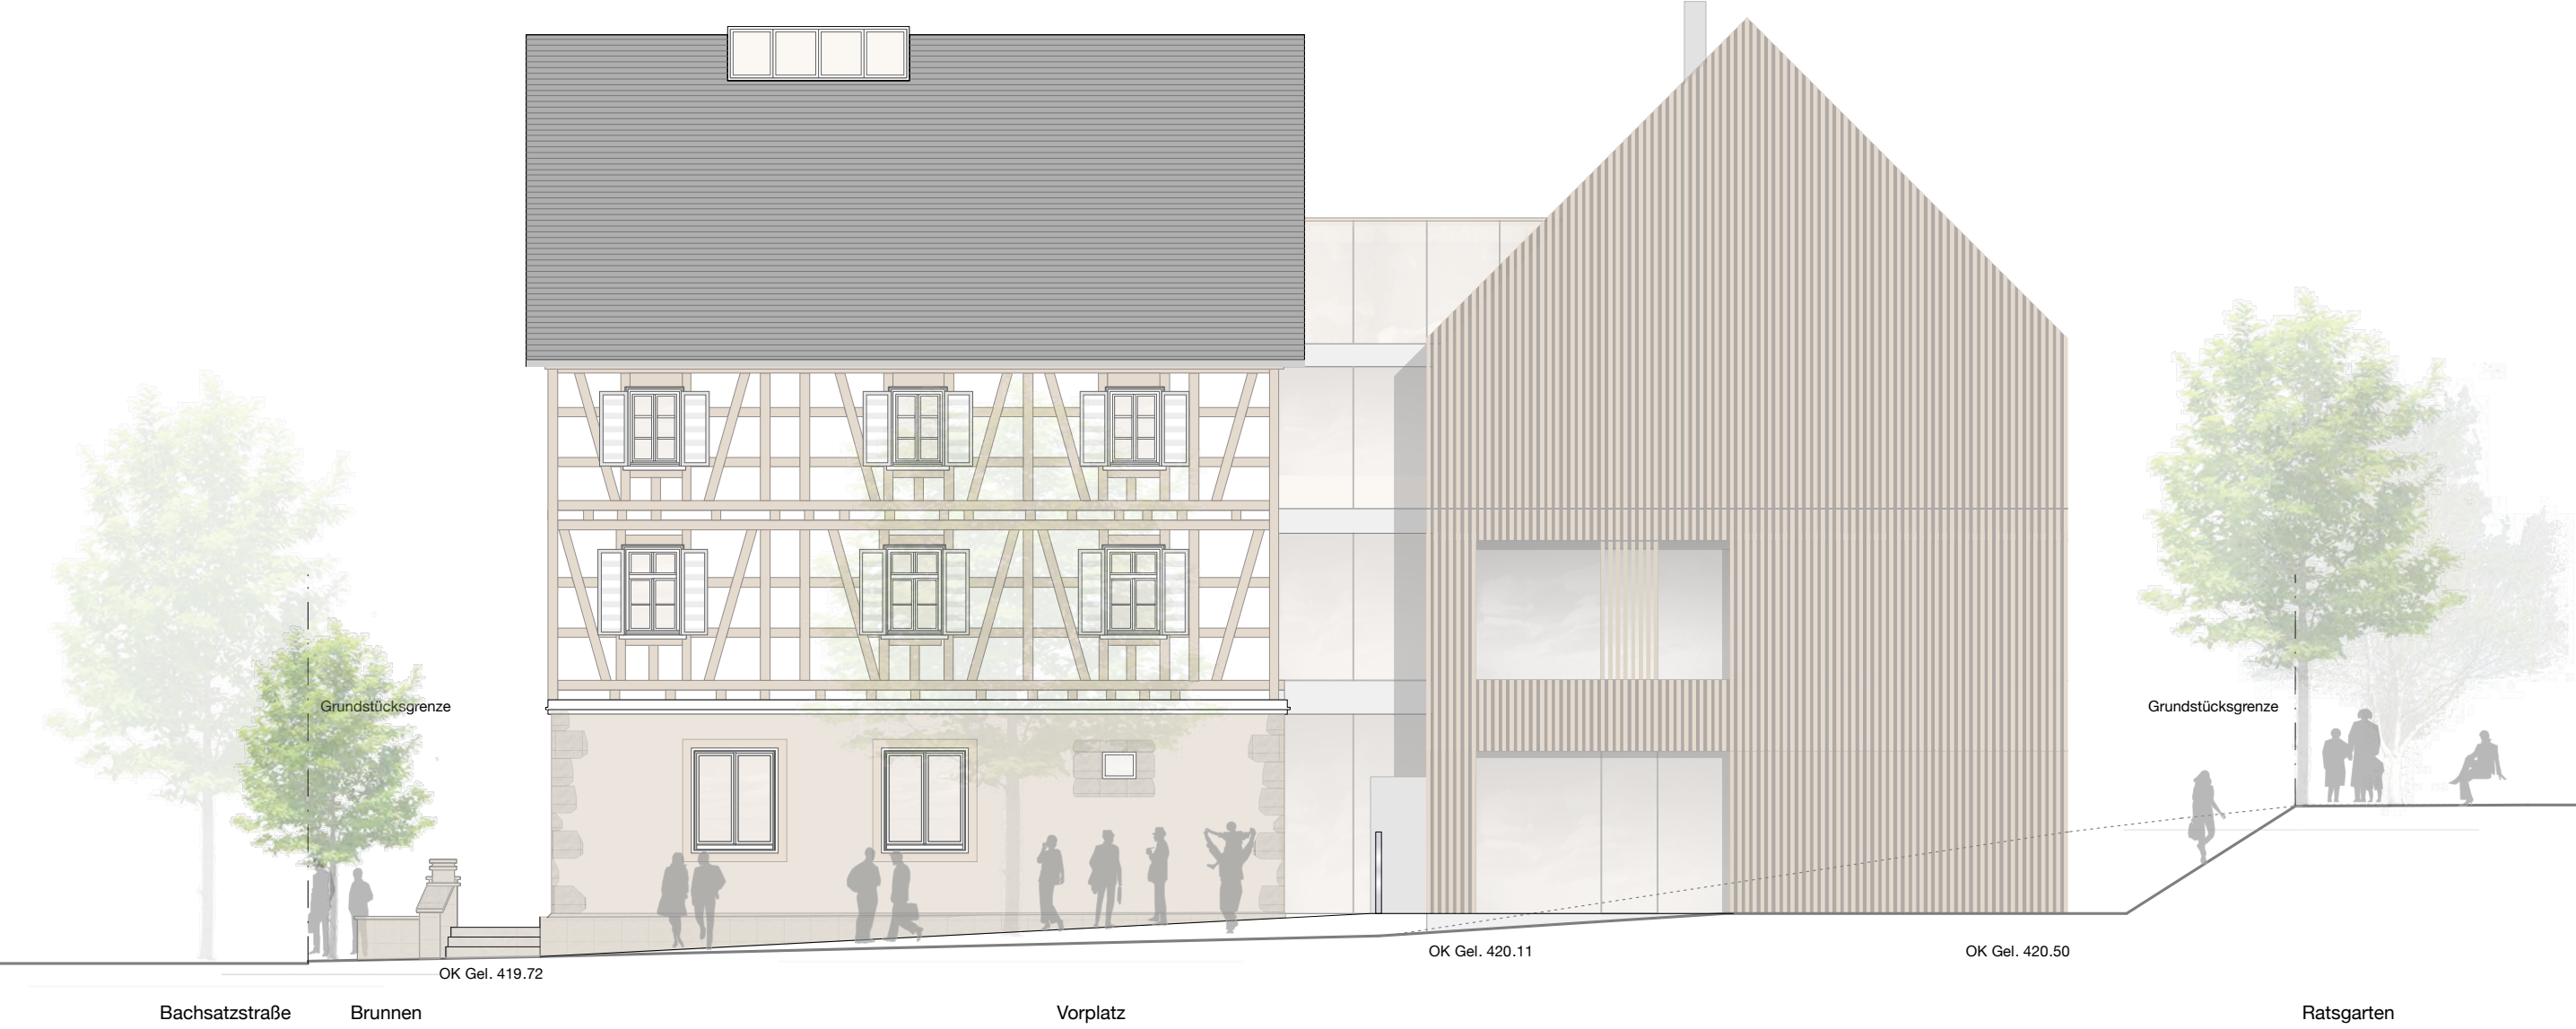

ENTWURFSPLANUNG PLANSTAND 07.07.2021

ANSICHT SÜDOST VARIANTE KERAMIKFASSADE



ENTWURFSPLANUNG PLANSTAND 07.07.2021

ANSICHT NORDOST VARIANTE KERAMIKFASSADE



ENTWURFSPLANUNG PLANSTAND 07.07.2021